




**Legende**

	Hochbord		Asphaltfahrbahn
	Hochbord abgesenkt		Bushaltestelle
	Tiefbord		Gehweg
	Wasserlauf		Grünfläche
	vord. Flankens- / Straßenbegrenzungslinie		Radweg
	in Auss. genommene Straßenbegrenzungslinie		Parkbuch / Taxenstand
	Ein- und Ausfahrt		Überfahrt
	vord. / aufzuheb. / gepl. Baum		taktile Elemente
	gepl. / vord. Beleuchtung		
	vord. / aufzuheb. / neue Tümmel mit Trümmerschuttkleidung		
	geplantes Verkehrszeichen, VZ-Nr.		
	Fahrgastunterstand		
	Schutzgitter		Mast mit Ausleger
	vord. / aufzuheb. / gepl. Markierung		Radfahrer-Signalgeber
			Kfz-Signalgeber
			Fußgänger-Signalgeber
			ÖV-Signalgeber

Höhensystem: DHHN 92, HS160      Koordinatensystem: ETRS89, Lagestatus 320

Grundlage Planung: Aikis, Vermessung

Straße (Abschnitt): Krohnstieg/Tangstedter Landstraße/ Gehlengraben	Verfasser: LGV	Datum: Sept./Okt. 2017
---	-------------------	---------------------------

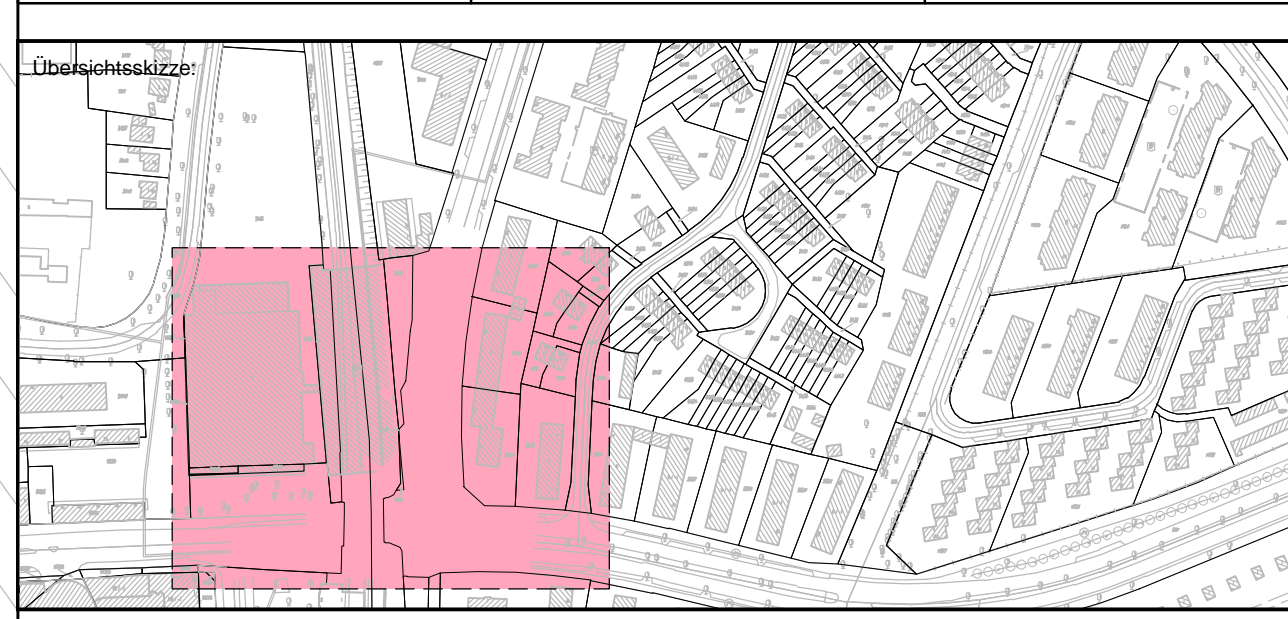

Planverfasser:

 <b>SBI</b> Beratende Ingenieure für BAU-VERKEHR-VERMESSUNG GmbH	Hasselbrookstraße 33 22089 Hamburg Tel: 040-25 19 57-0 E-Mail: office@sbi.de	Name / Kürzel	Datum
		Bearbeitet	28.05.2018
		Geprüft	28.05.2018
		GF	28.05.2018

Index   Änderungen und Ergänzungen	Bearbeitet	Letztes Zeichen LSGB	Datum
------------------------------------	------------	----------------------	-------

**FREIE UND HANSESTADT HAMBURG**  
 Landesbetrieb Straßen, Brücken und Gewässer  
 Geschäftsbereich Stadtstraßen  
 Planung - S2 -

Baumaßnahme: Veloroute 14	Bearbeitet: - S 2 -
Teilbaumaßnahme: Knotenpunkt Tangstedter Landstraße / Gehlengraben	Datum Aufgestellt:
Planinhalt: Verkehrstechnischer Lageplan 1. Verschickung	Datum Freigegeben:
Zeichnungs-Nr.: 16/12522-04-01	Maßstab: 1:250