




**Legende - Verkehrsplanung**

	Hochbord		Gehweg und Nebenflächen, Platten aus Beton, grau/ Grand
	Hochbord abgesenkt		Begrenzungsstreifen 2-reihig Großpflaster
	Tiefbord		Radweg, Pflastersteine aus Beton, rot
	Fahrradhaltebügel		Sicherheitstrenn-/ Überhangstreifen Pflastersteine aus Beton, grau
	Pfosten		Überfahrt, Waben- und Pflastersteine aus Beton, grau, Großpflaster
	Bodenindikatoren für Blinde und Sehbehinderte		Parkfläche, Wabensteine aus Beton, grau
	vorh./ gepl. Beleuchtung		Fläche zum Be- und Entladen, für Einsatzfahrzeuge, Rasengittersteine
	gepl./ vorh./ aufzuh./ zu regulierende Trumme		Fahrbahn, Asphalt
	Betonleitsteine		Fahrbahn, Großpflaster
	vorh./ zu fallender Baum		Grünfläche
			Gehweg und Nebenflächen Kleinpflaster

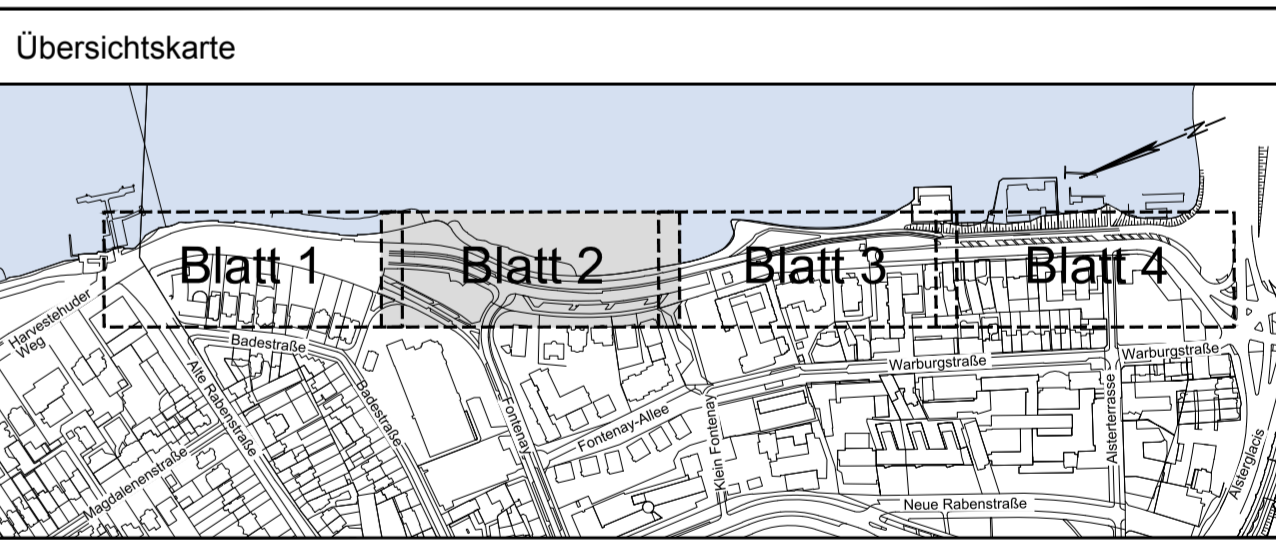

**Planverfasser:**

**ARGUS**  
STADT UND VERKEHR - PARTNERSCHAFT mbB  
Admiralstraße 59 | Telefon: +49 (40) 309 709-0  
20159 Hamburg | Telefax: +49 (40) 309 709-199  
www.argus-hh.de | E-Mail: kontakt@argus-hh.de

Zeichnungsnummer: 2015067-02-026	Datum: 16.03.2020	Gezeichnet: KM	Bearbeitet: KBa	Verfasst:
-------------------------------------	----------------------	-------------------	--------------------	-----------

**FREIE UND HANSESTADT HAMBURG**  
Landesbetrieb Straßen, Brücken und Gewässer  
Geschäftsbereich Straßen  
S2 - Planung Infrastruktur Individualverkehr

Baumaßnahme: VR4 Alsterufer Abschnitt 2	Planinhalt: Vereinfachter farbiger Lageplan geänderte Schlussverschickung/ Kenntnisnahmerschickung Blatt 1/3
Teilbaumaßnahme: Straßenbau	Maßstab: 1:250

