








Wandsbeker Allee - Bph 2.1 Knoten Eulenkamp

23.07. bis 03.09.2019

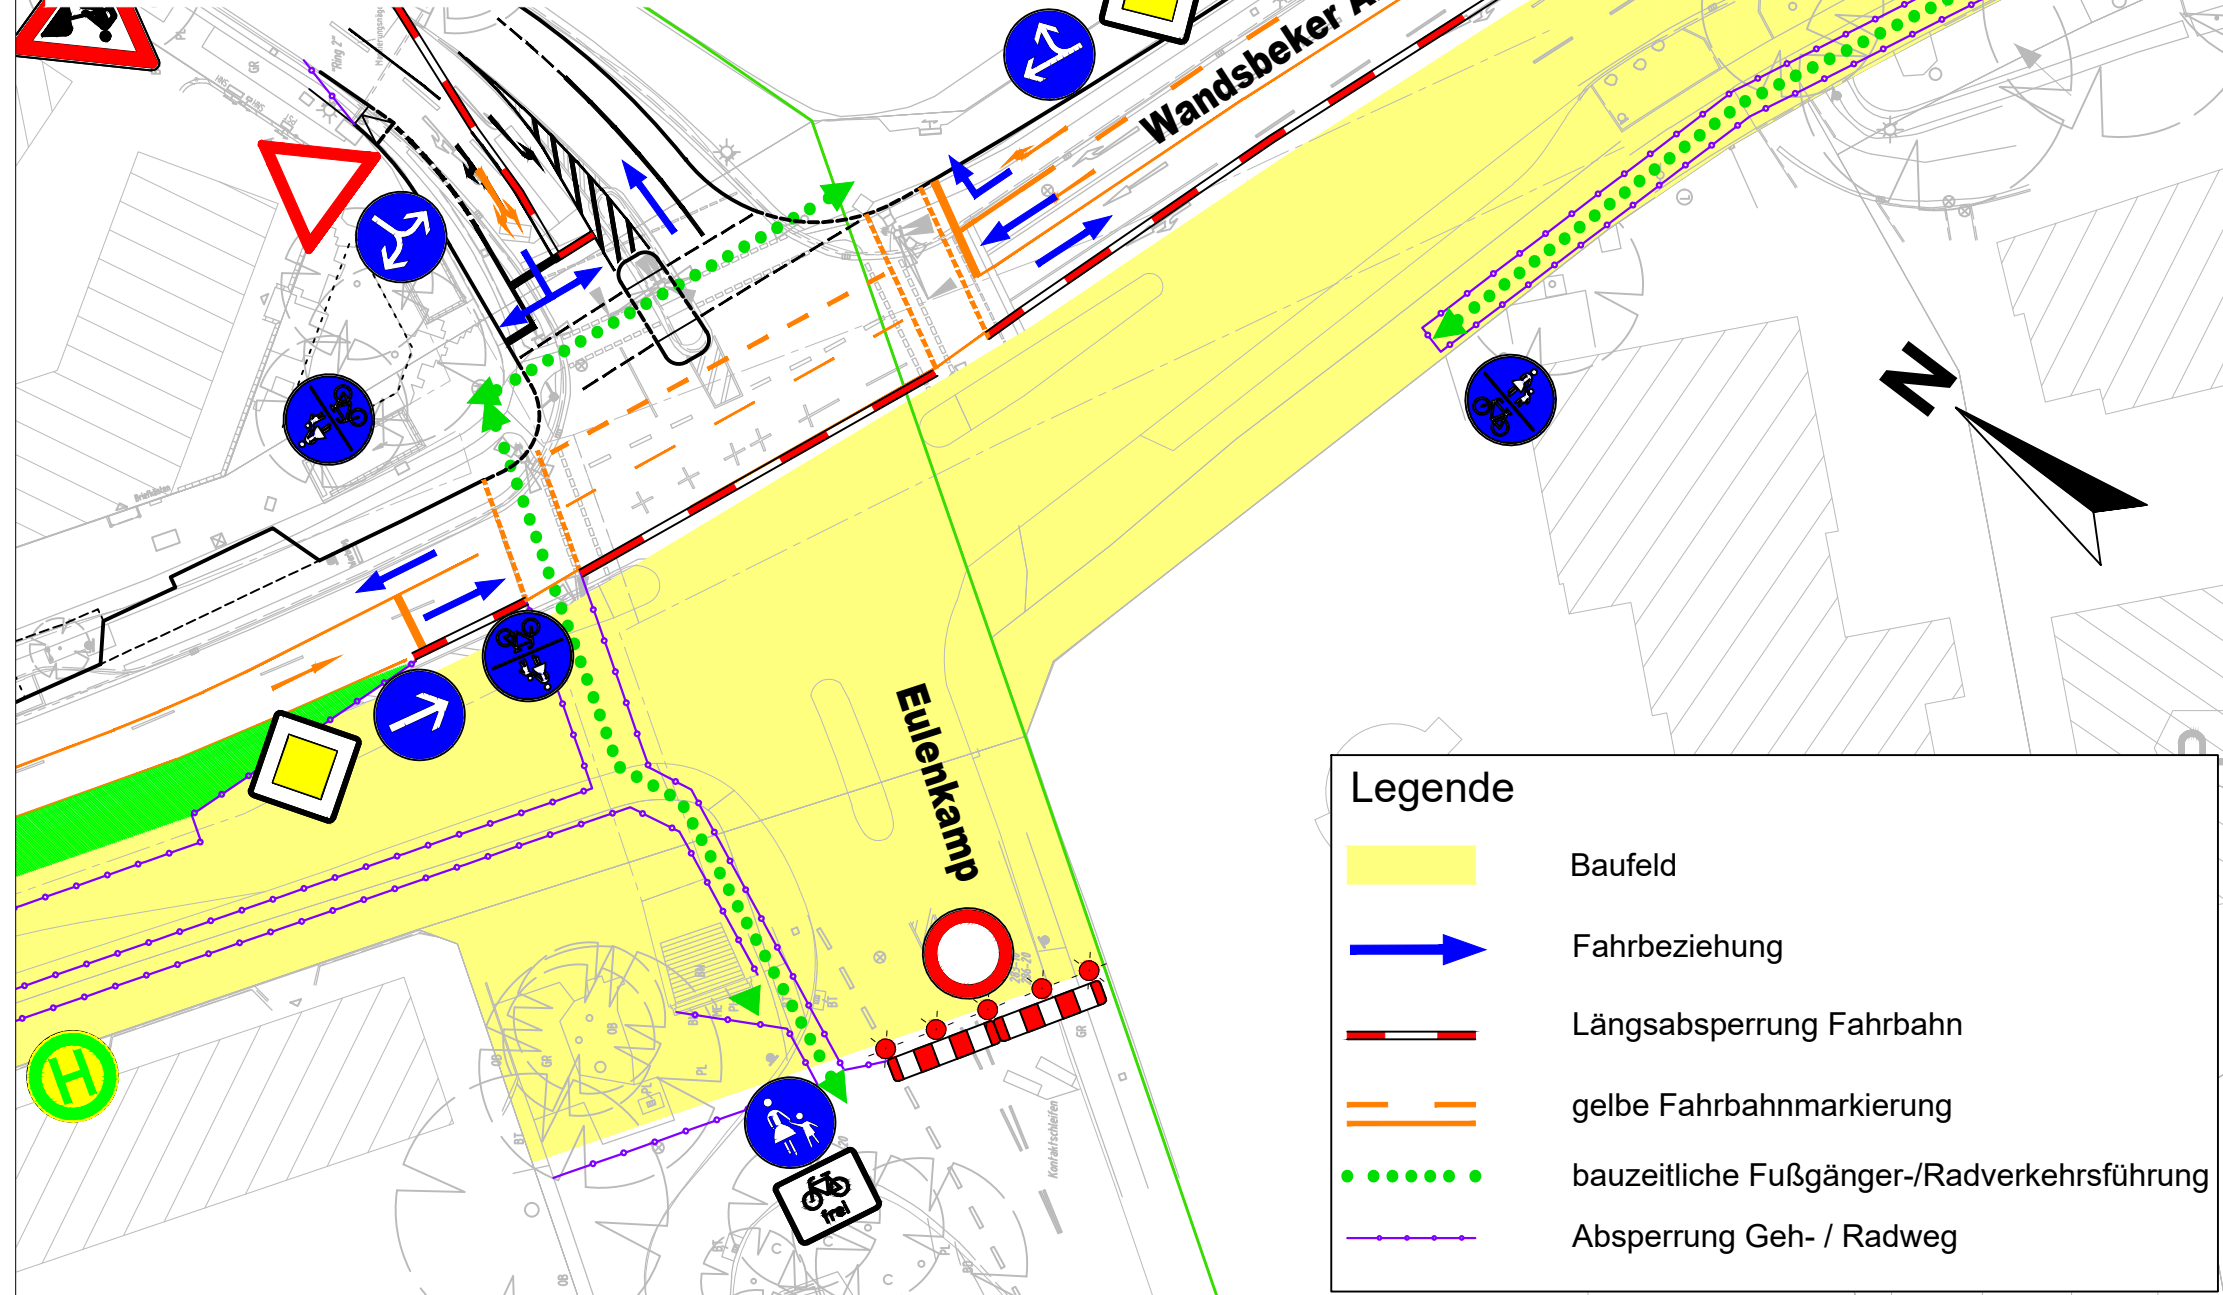

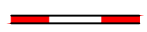Legende

-  Baufeld
-  Fahrbeziehung
-  Längsabsperzung Fahrbahn
-  gelbe Fahrbahnmarkierung
-  bauzeitliche Fußgänger-/Radverkehrsführung
-  Absperzung Geh- / Radweg