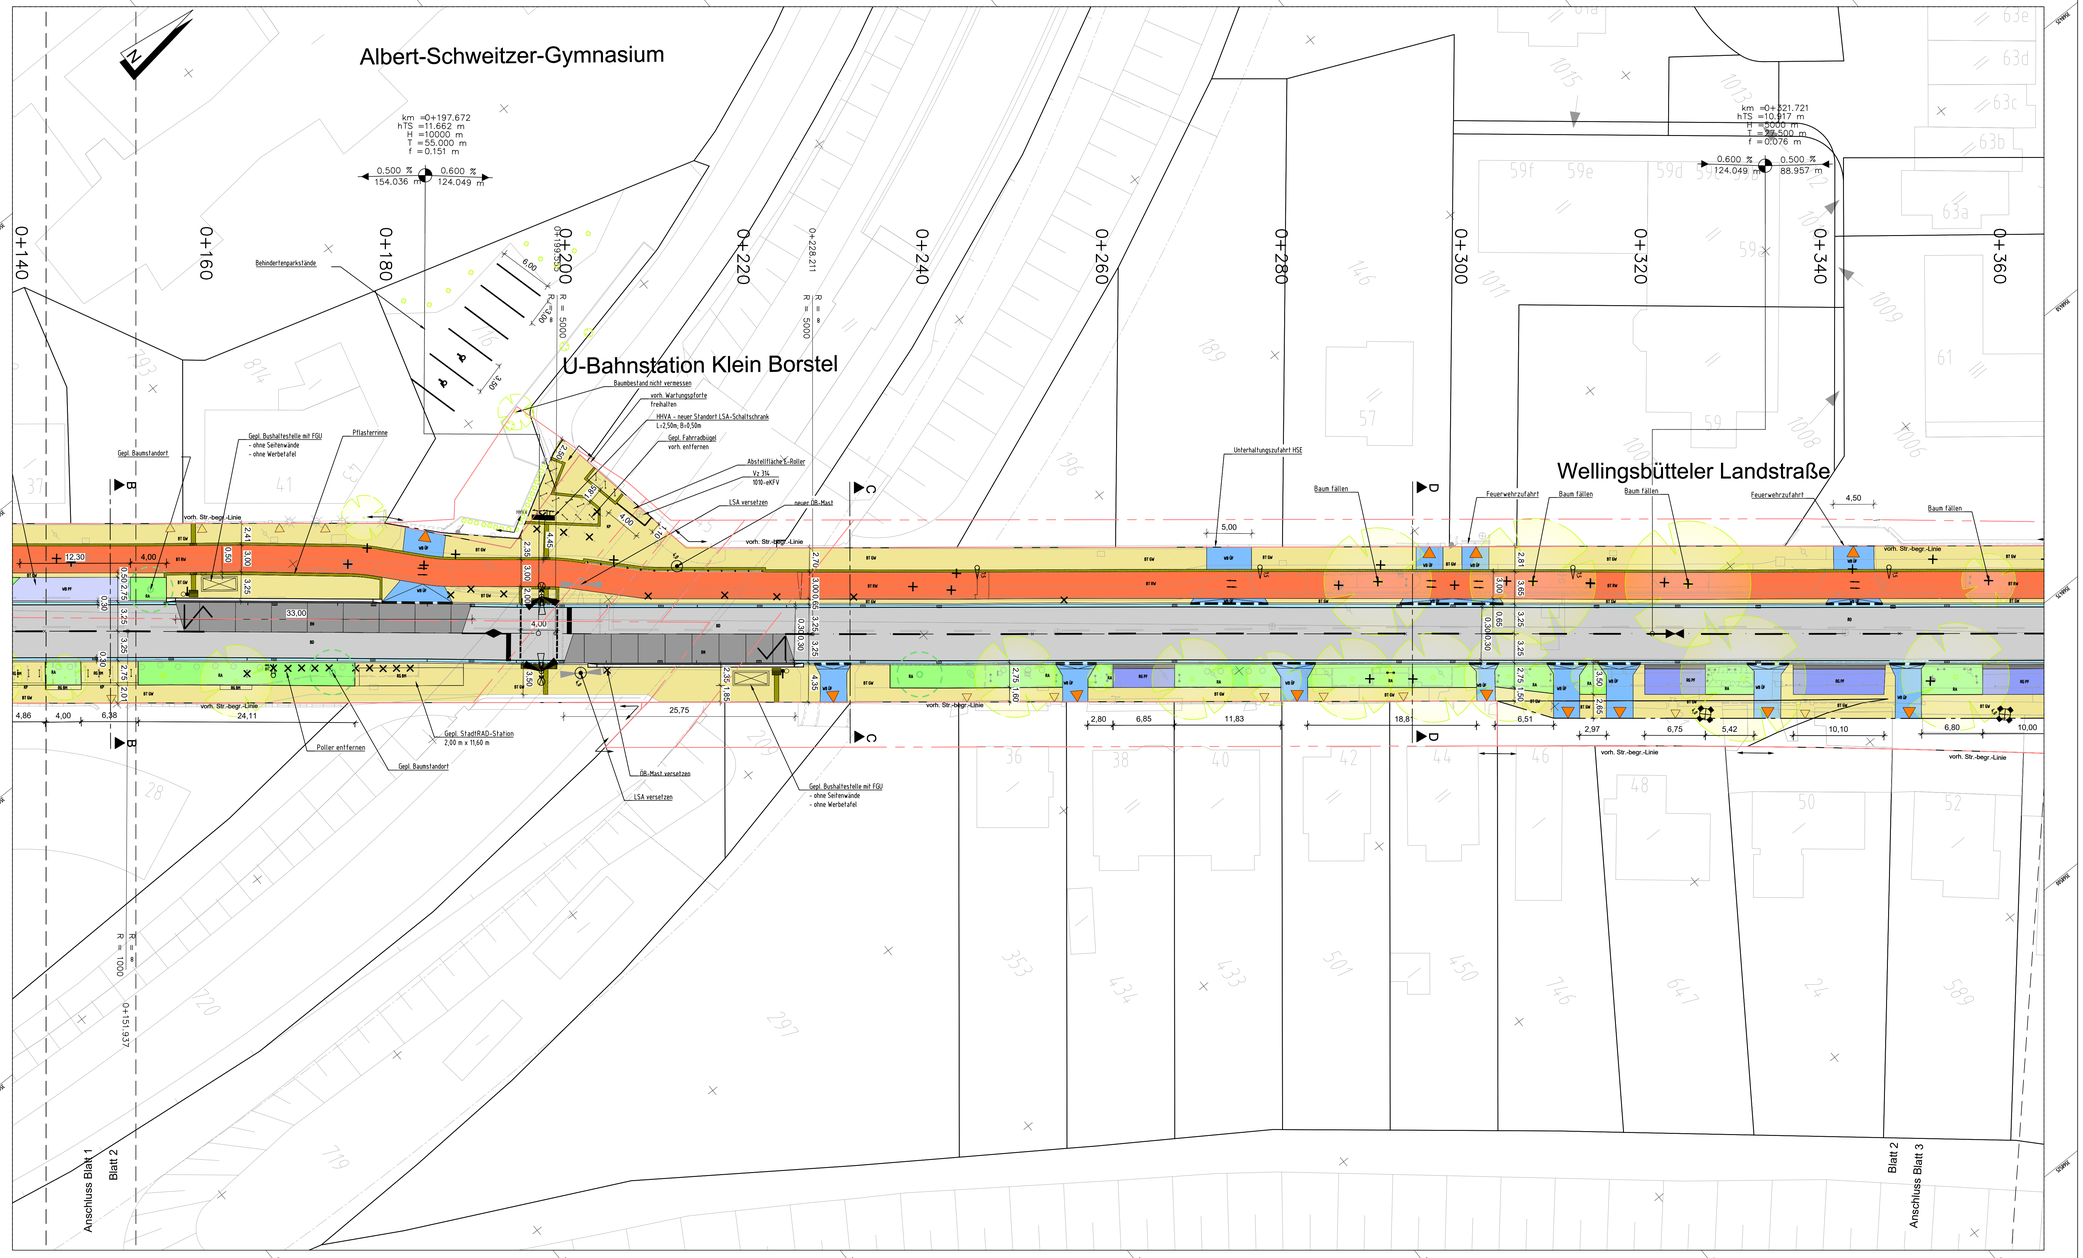

© Die Datenübertragen stellen eine Zusammenstellung des Vorhabens dar. Sie dienen ausschließlich der Information. Für einen sicheren als dem vertraglichen Rahmen besteht keinerlei.

LSBG
Landesbetrieb Straßen, Brücken und Gewässer Hamburg

Projekt: Erhaltungsmanagement Straßen Hamburg (EMS-HH) Wellingsbütteler Landstraße von Fuhlsbüttler Straße bis Borstels Ende

Maßstab: 1 : 250

Stand: 23.02.2024

Blattgröße DIN A1