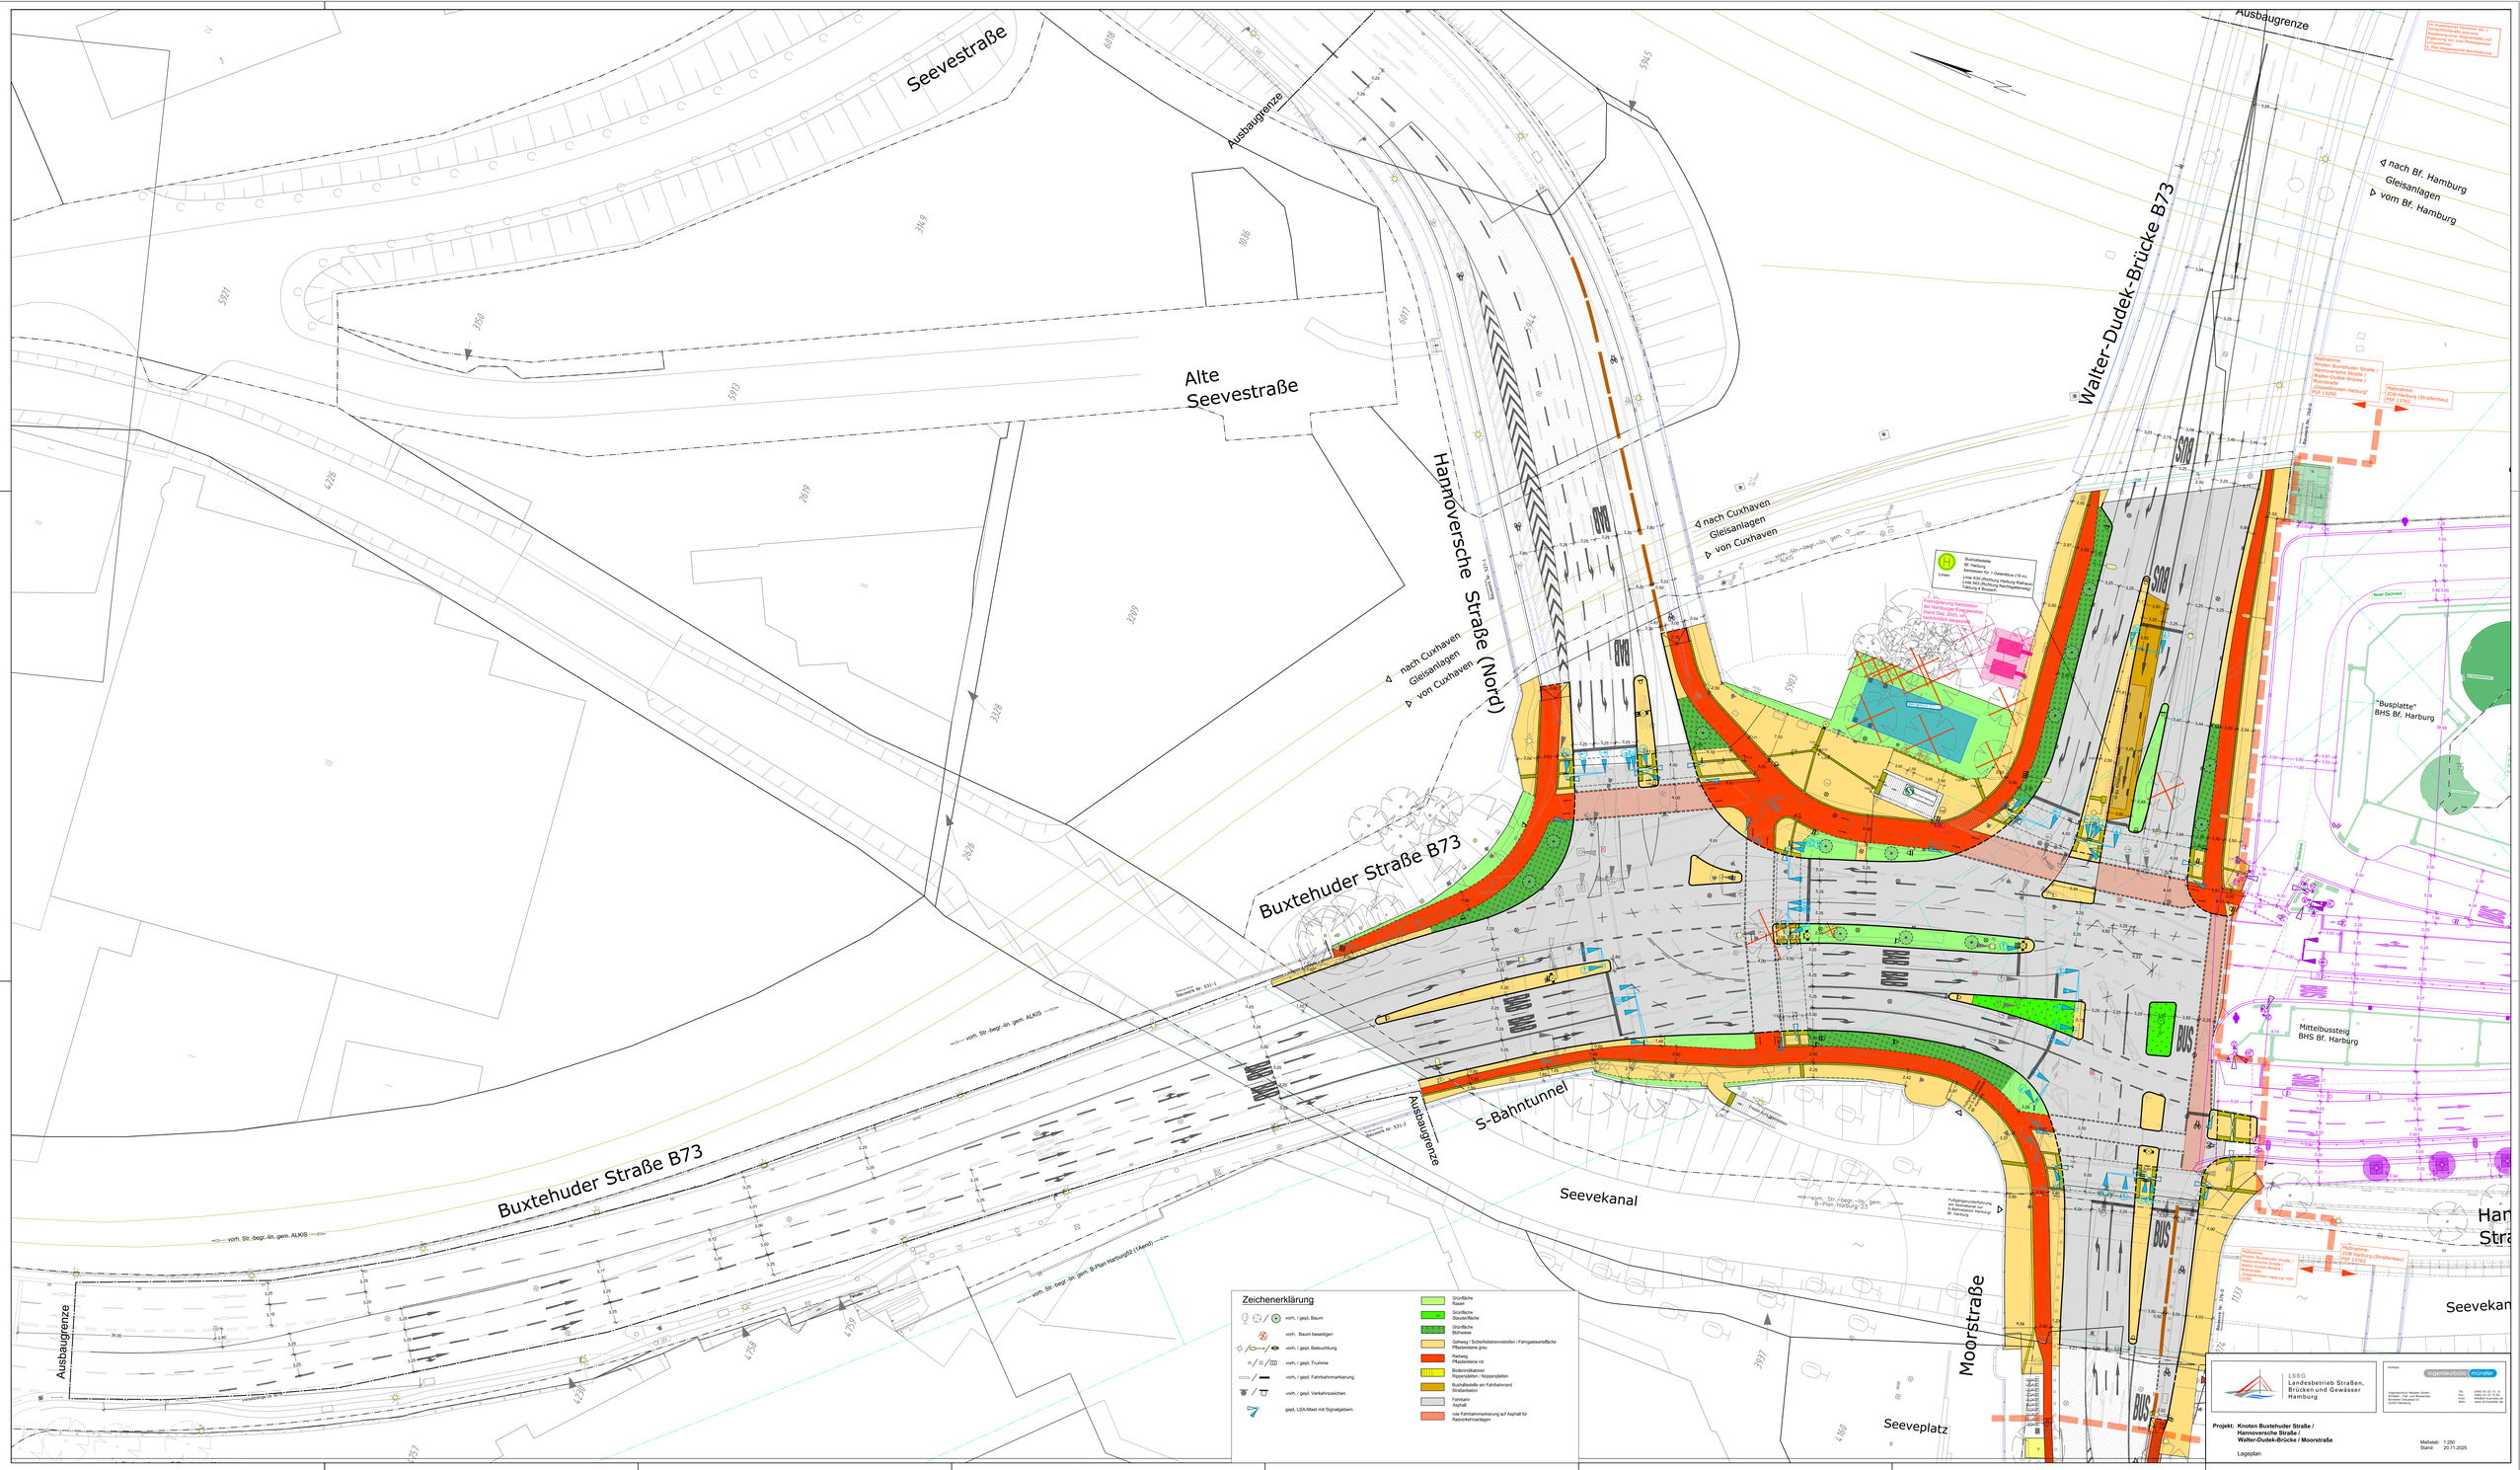

Seevestraße
Alte Seevestraße
Hannoversche Straße (Nord)
Buxtehuder Straße B73
Walter-Dudek-Brücke B73
Moorstraße
S-Bahntunnel
Seevekanal
Seeveplatz
Ausbaugrenze
nach Cuxhaven
Gleisanlagen
von Cuxhaven
nach Bf. Hamburg
Gleisanlagen
vom Bf. Hamburg
"Busplatte" BHS Bf. Harburg
Mittelbussteig BHS Bf. Harburg
Zeichenerklärung
LSBG
Landesbetrieb Straßen, Brücken und Gewässer Hamburg
Projekt: Knoten Buxtehuder Straße / Hannoversche Straße / Walter-Dudek-Brücke / Moorstraße
Lageplan
Maßstab: 1:250
Stand: 20.11.2025