

Veloroute 13 - Gertigstraße

Bestandslageplan

M=1:500 - PSP 12908


Freie und Hansestadt Hamburg

Landesbetrieb Straßen, Brücken und Gewässer
Geschäftsbereich Stadtstraßen
Planung S2



Legende

- Fahrbahn (Asphalt)
- Gehweg
- öffentl. genutzter Privatgrund (Gehweg)
- Radweg (Pflaster, Asphalt)
- Gehwegüberfahrt an Einmündungen
- Gehwegüberfahrt
- Parken
- Ladezone (eingeschränktes Halteverbot)
- Parken (eingeschränktes Halteverbot)

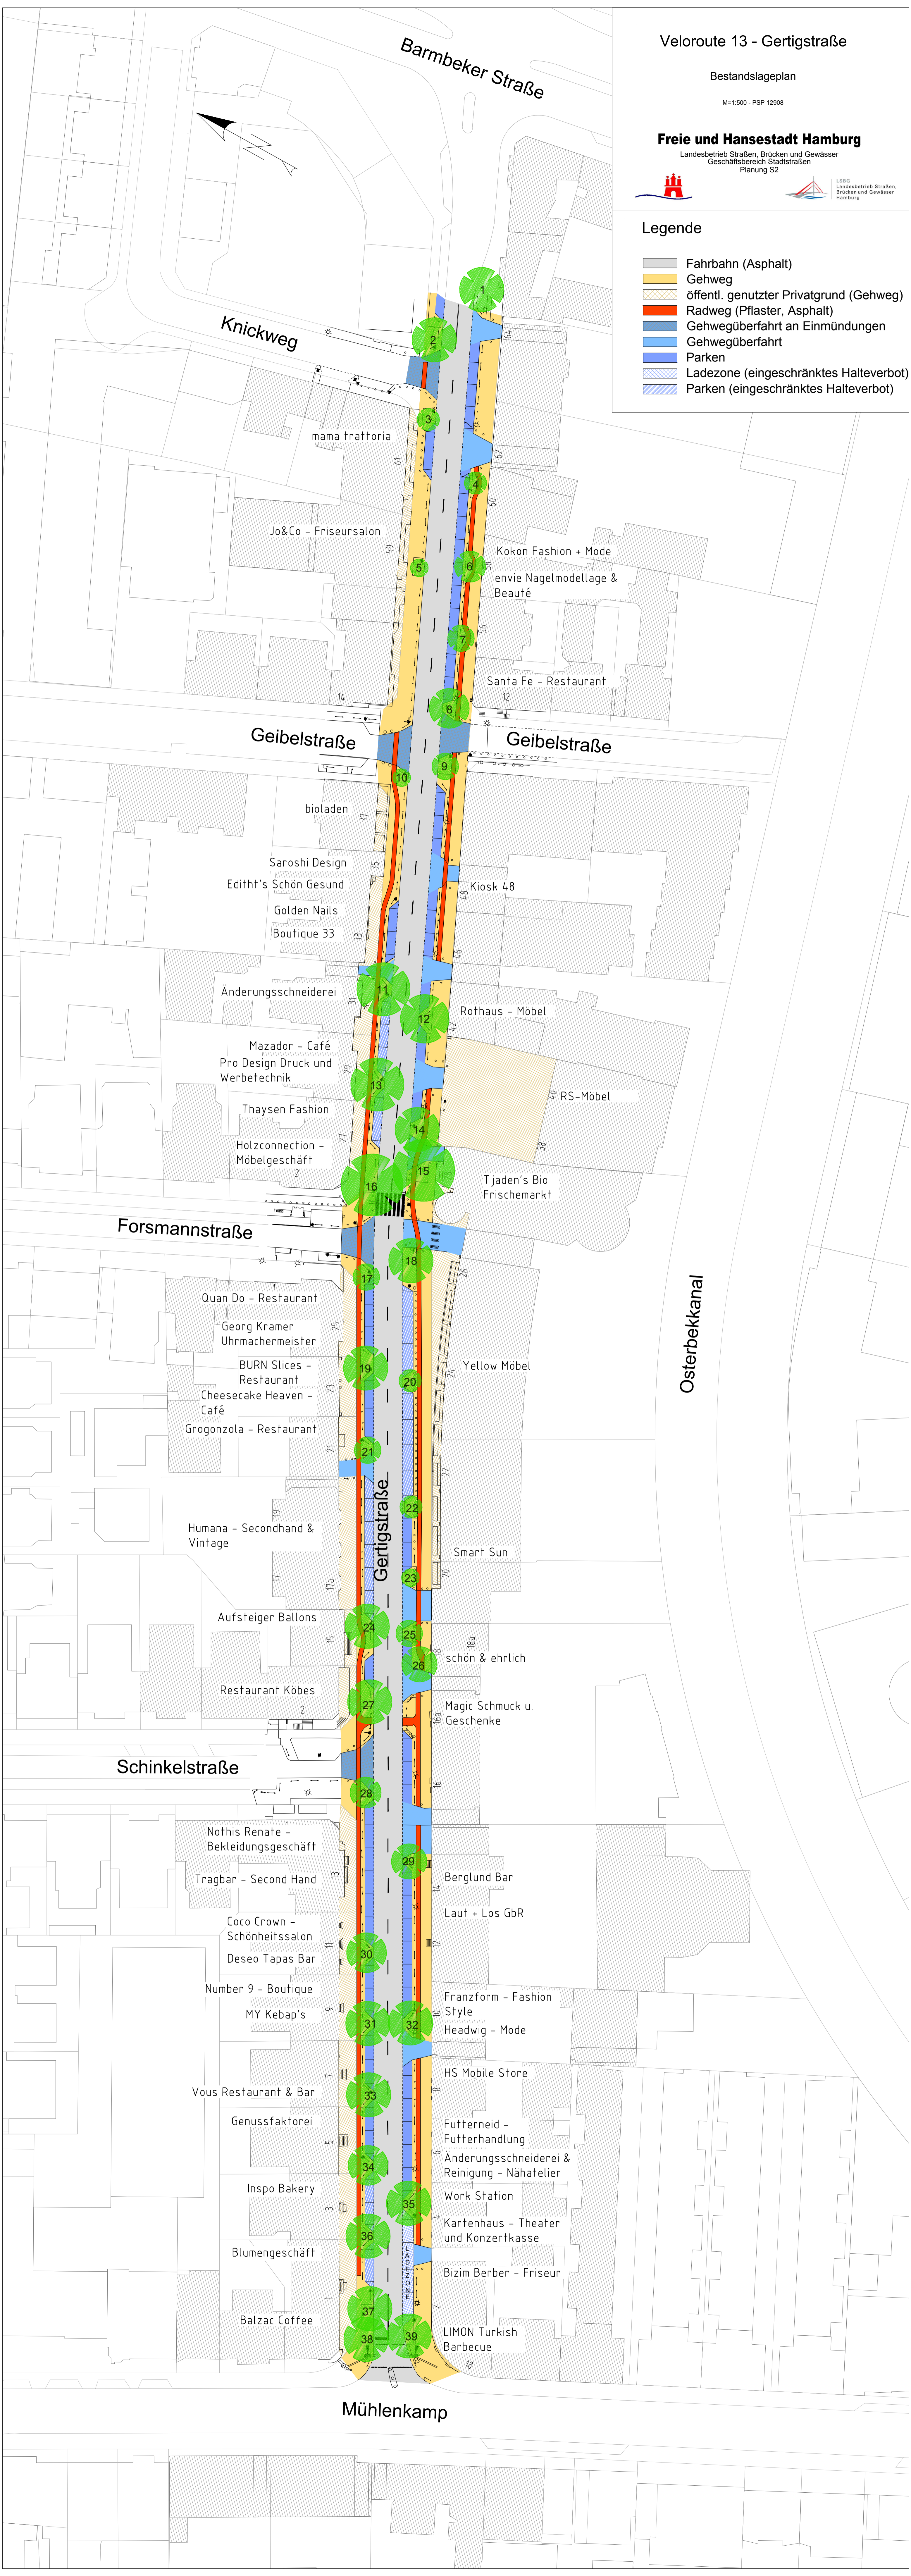

Osterbekkanal

Mühlenkamp