



LBBG  
Landesbetrieb Straßen,  
Brücken und Gewässer  
Hamburg




Beratung  
Planung  
Bauleitung

Veloroute 13 - Gertigstraße  
1. Verschickung

Maßstab: o.M.  
Stand: 03.07.2019

Legende

- Erneuerung:**
- Fahrbahn (Asphalt)
  - Bodenindikatoren (Noppen-/Rillenplatten)
  - vohr. / gepl. Fahrradbügel
- Anpassungsarbeiten:**
- Gehweg (Betonplatten)
- kein Umbau:**
- öffentl. genutzter Privatgrund (Gehweg)
  - Aufpflasterung an Einmündungen (Pflaster)
  - Gehwegüberfahrt (Waben-/Natursteinpflaster)
  - Parkflächen (Wabensteinpflaster)
  - vohr. Bäume

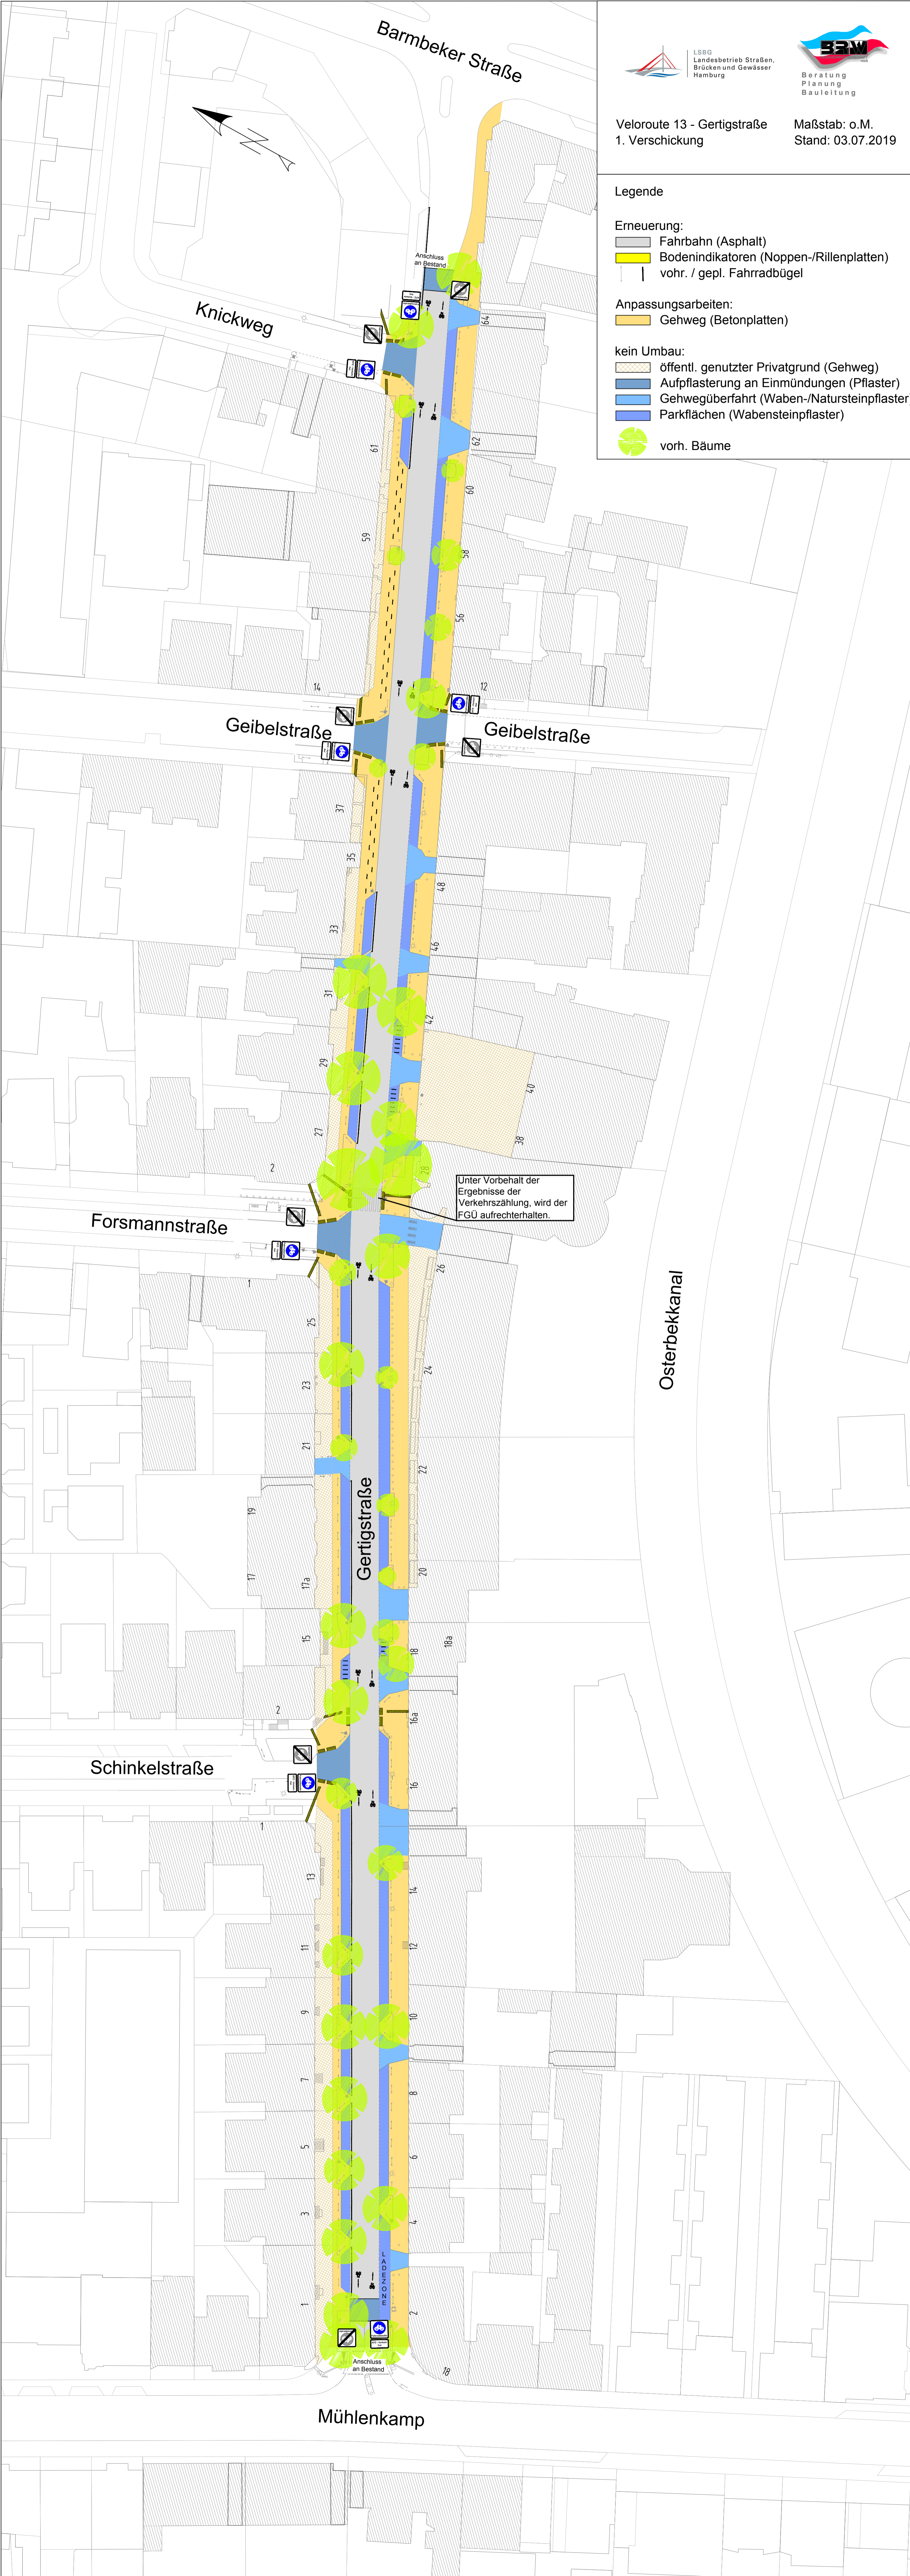

Osterbekkanal

Mühlenkamp