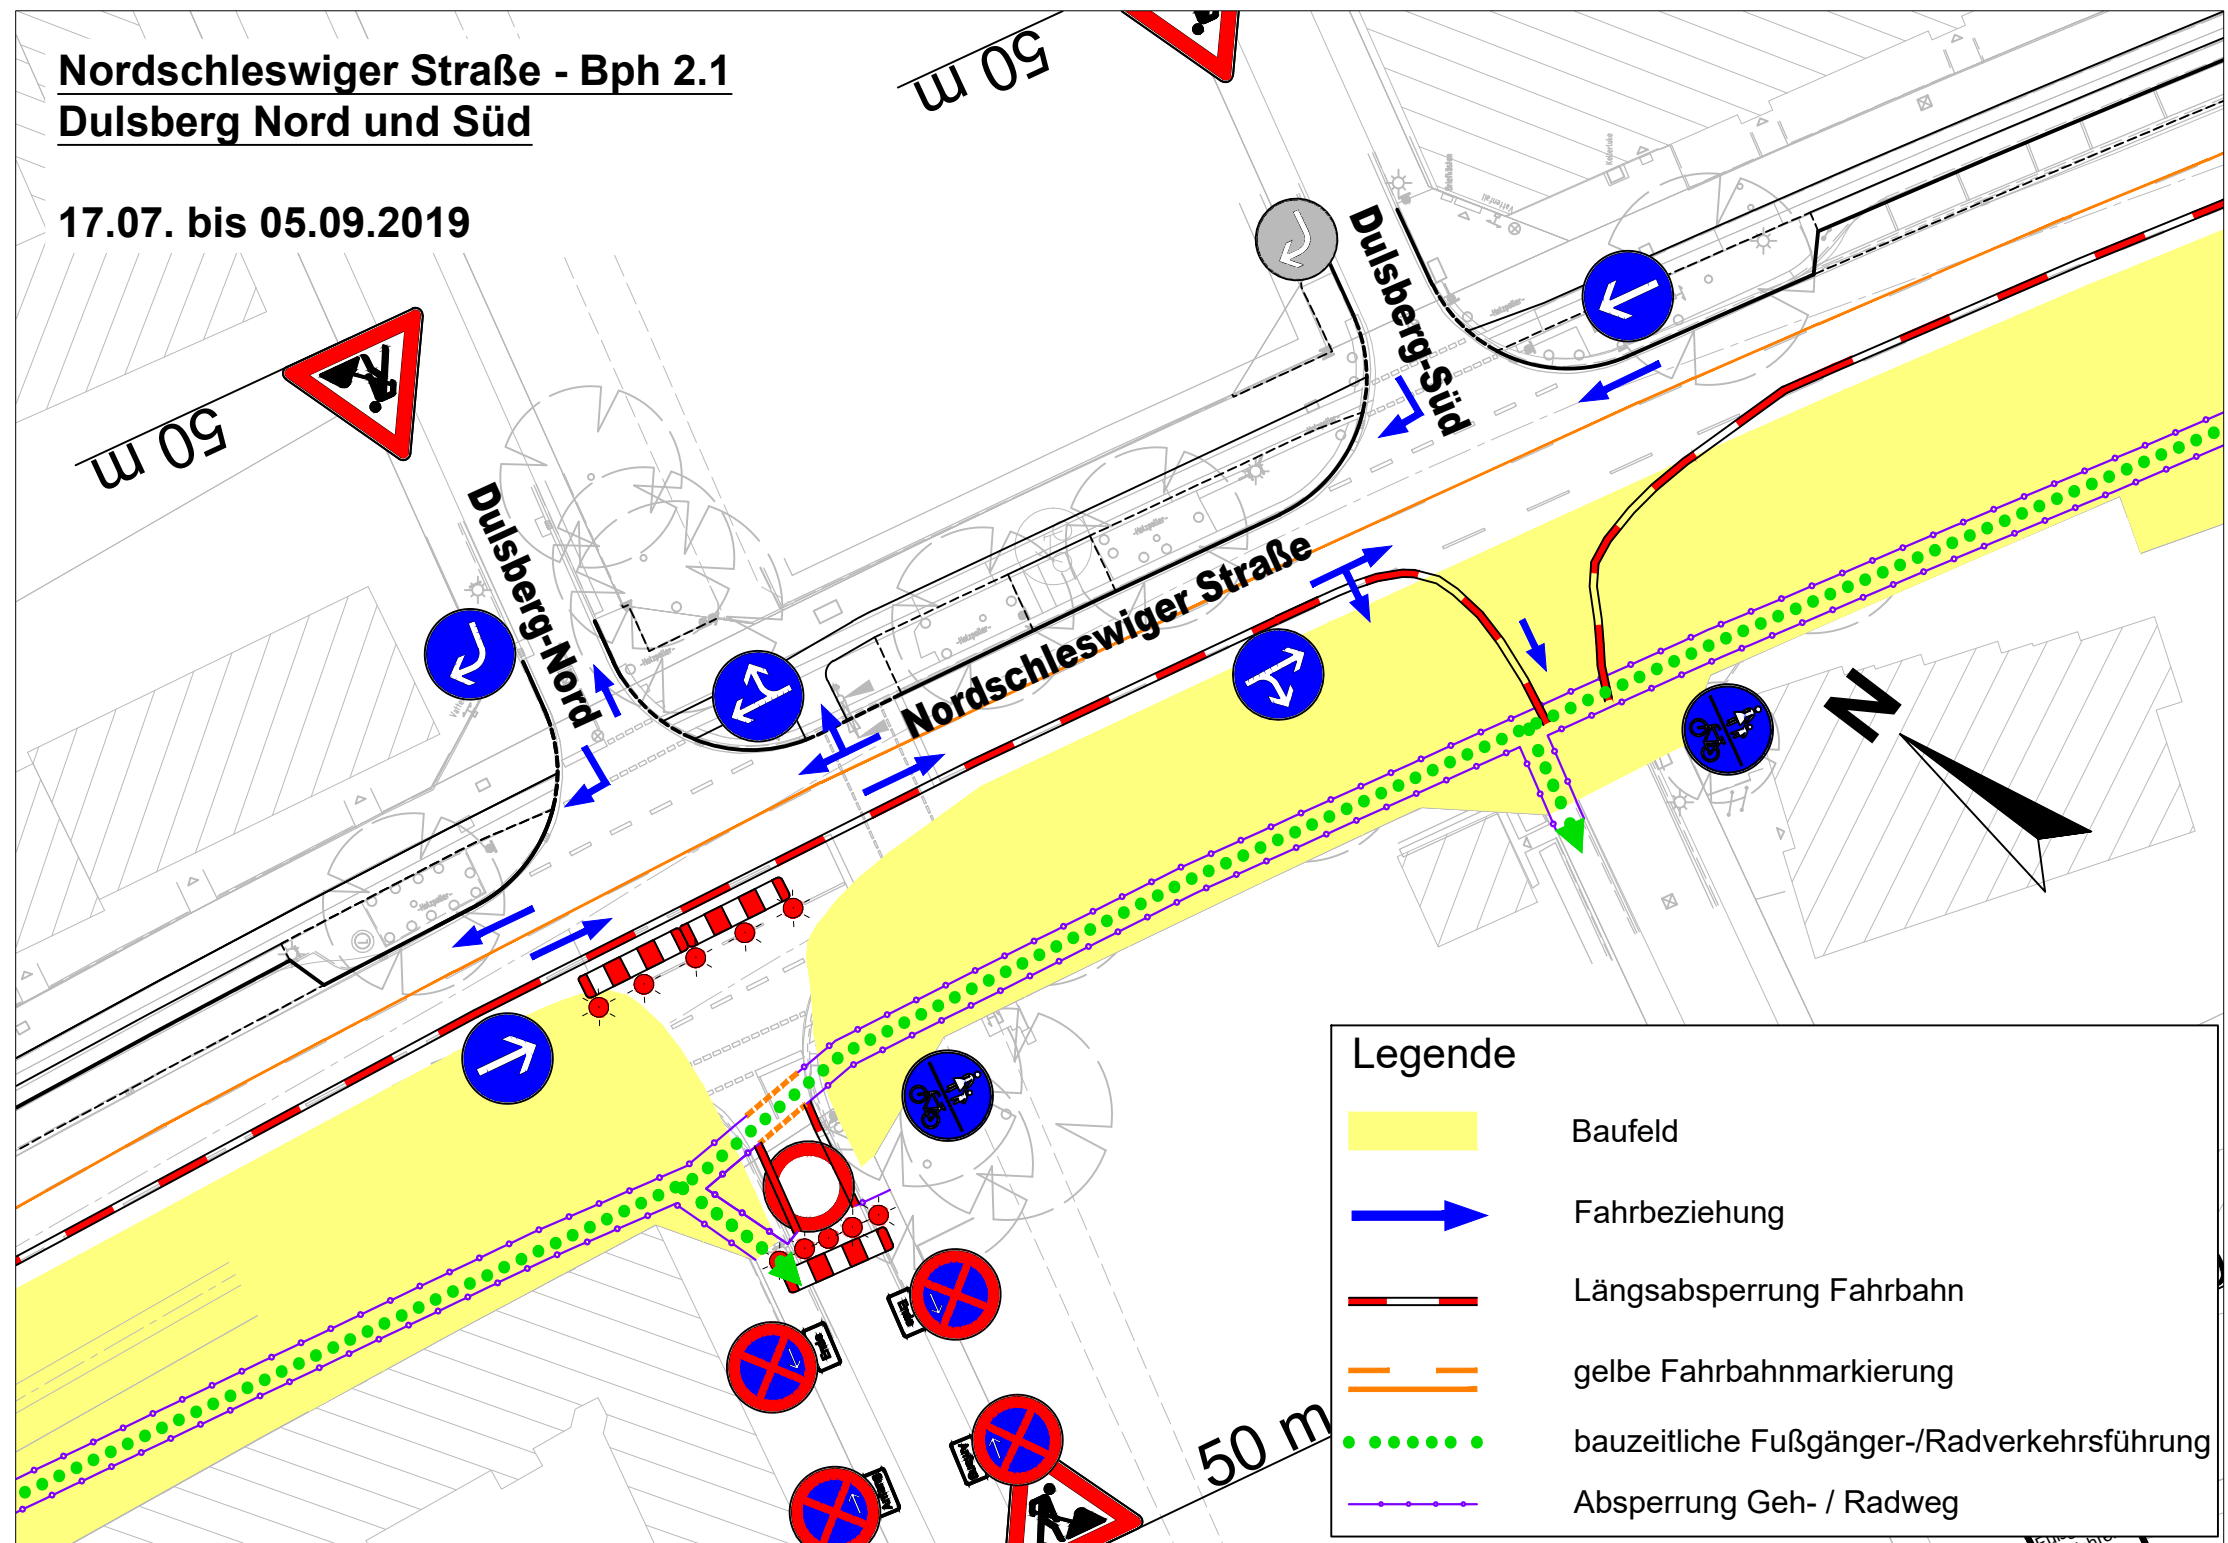
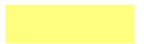

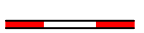





Nordschleswiger Straße - Bph 2.1 Dulsberg Nord und Süd

17.07. bis 05.09.2019



Legende	
	Baufeld
	Fahrbeziehung
	Längsabspernung Fahrbahn
	gelbe Fahrbahnmarkierung
	bauzeitliche Fußgänger-/Radverkehrsführung
	Abspernung Geh- / Radweg