



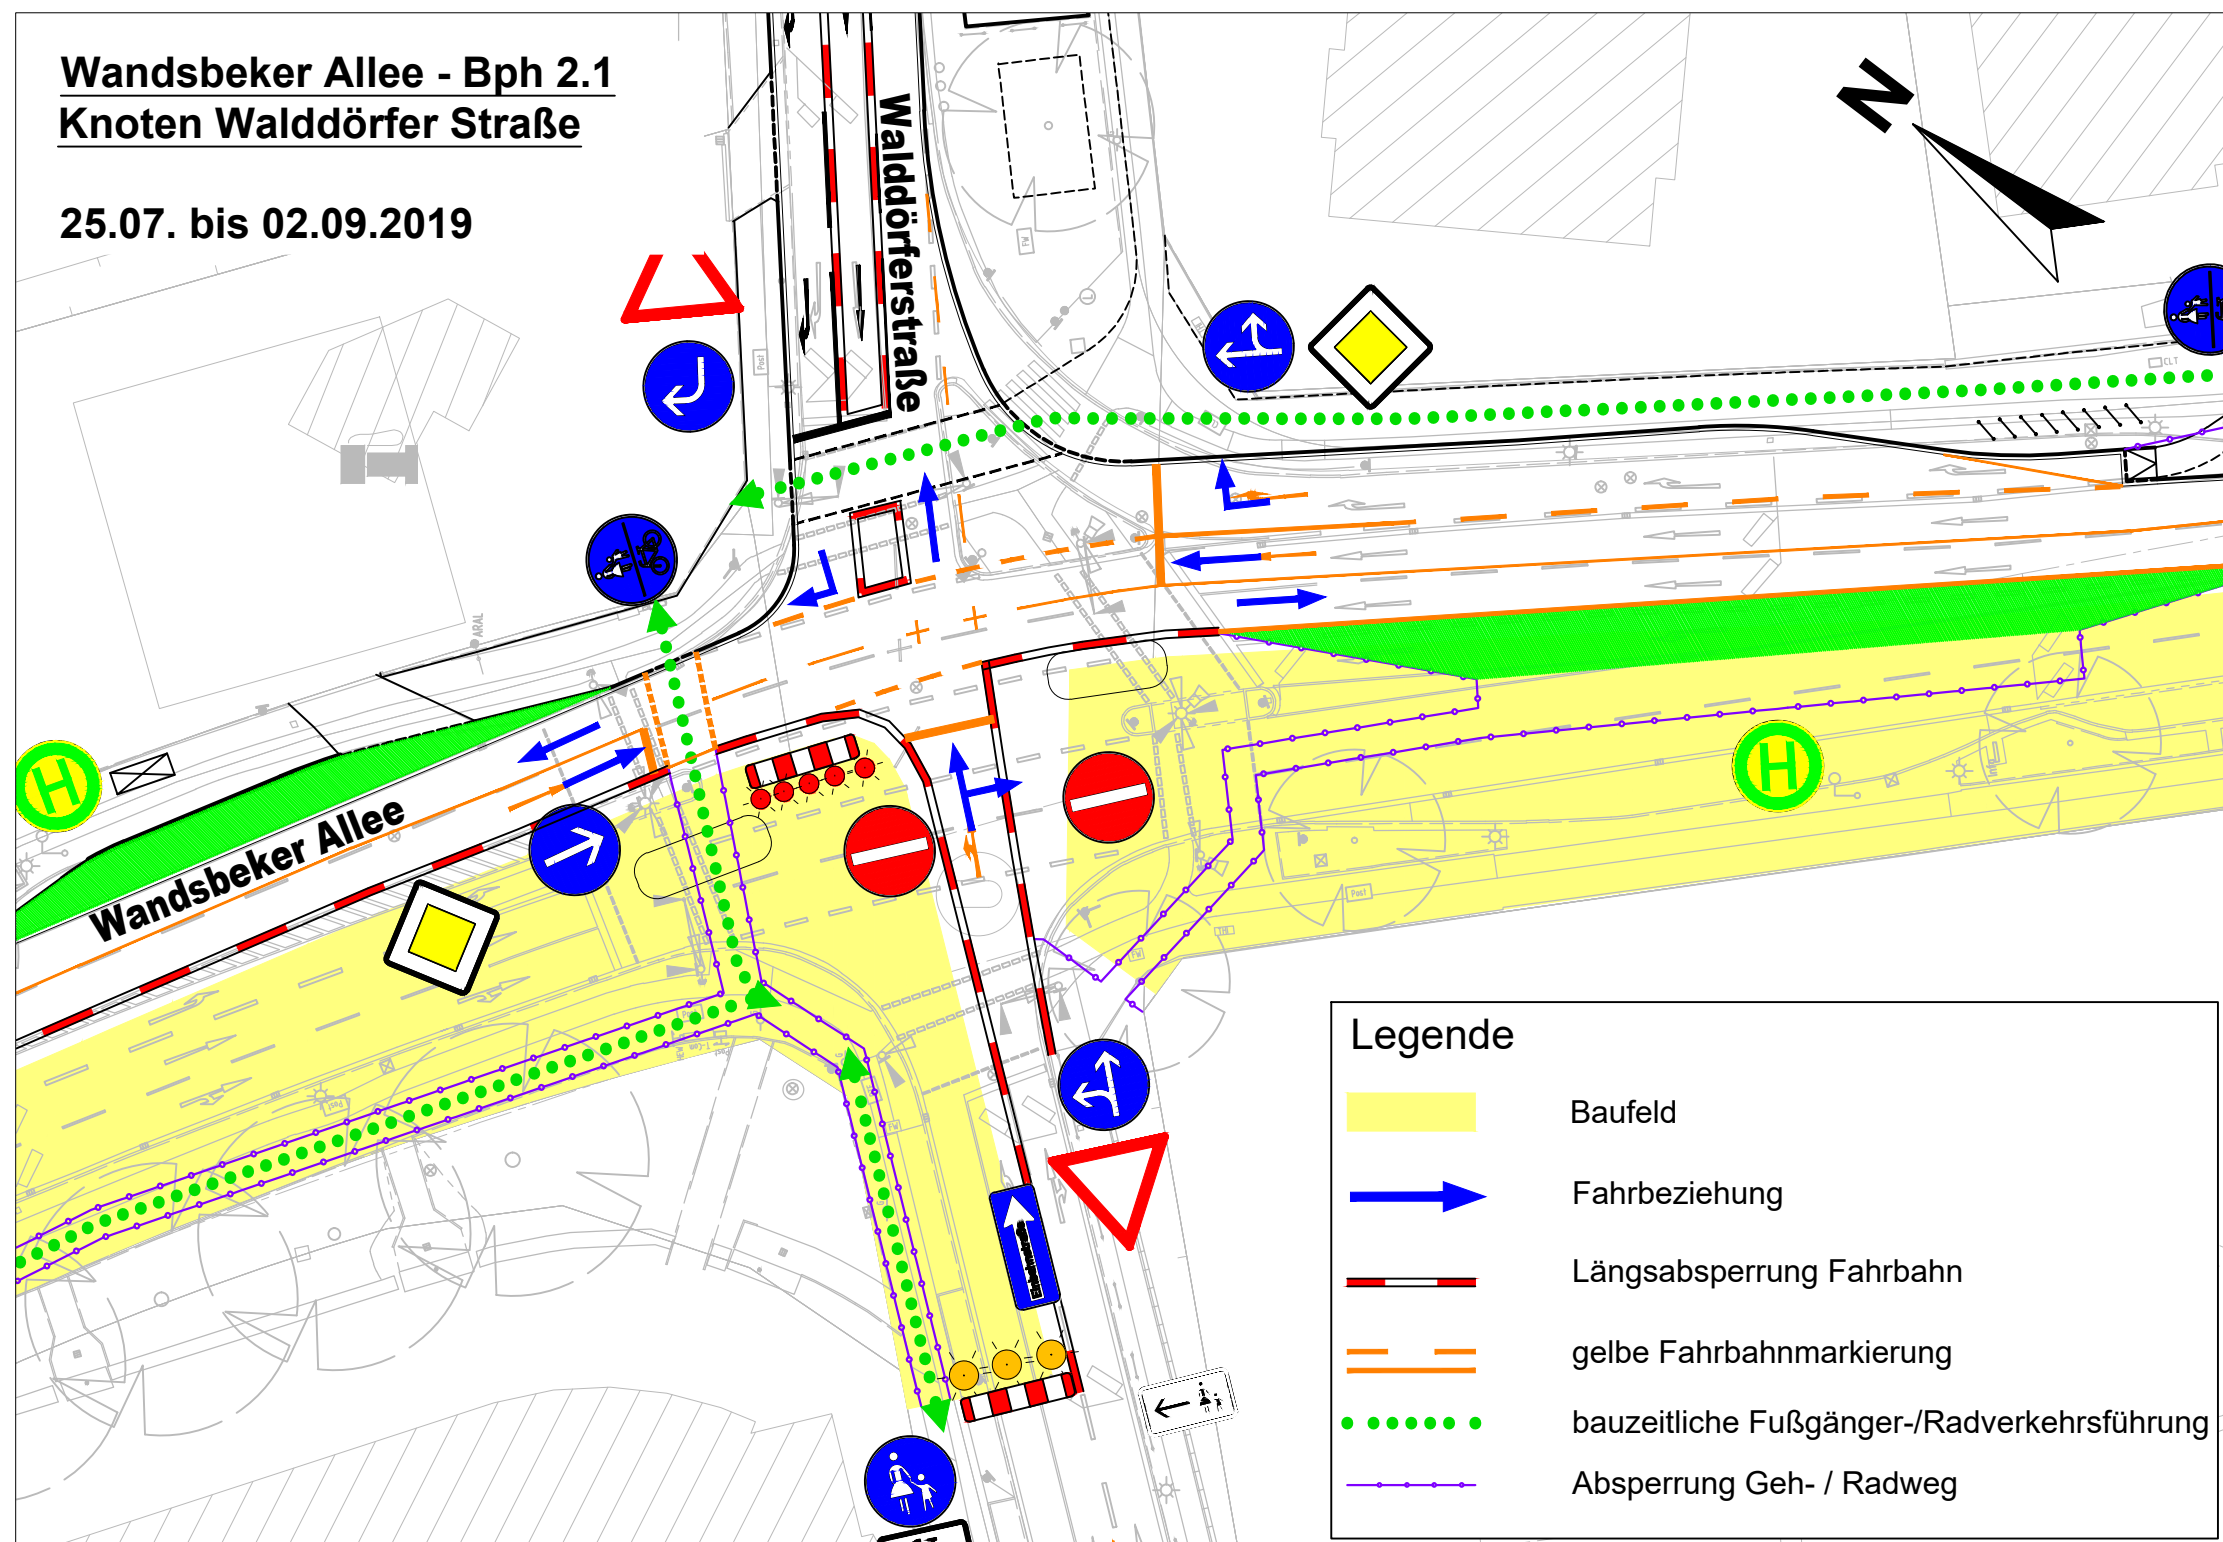


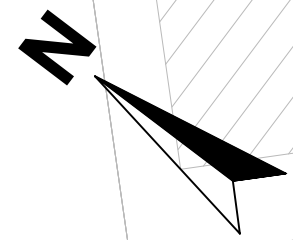


Wandsbeker Allee - Bph 2.1 Knoten Walddörfer Straße

25.07. bis 02.09.2019



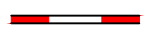Legende	
	Baufeld
	Fahrbeziehung
	Längsabspernung Fahrbahn
	gelbe Fahrbahnmarkierung
	bauzeitliche Fußgänger-/Radverkehrsführung
	Abspernung Geh- / Radweg