





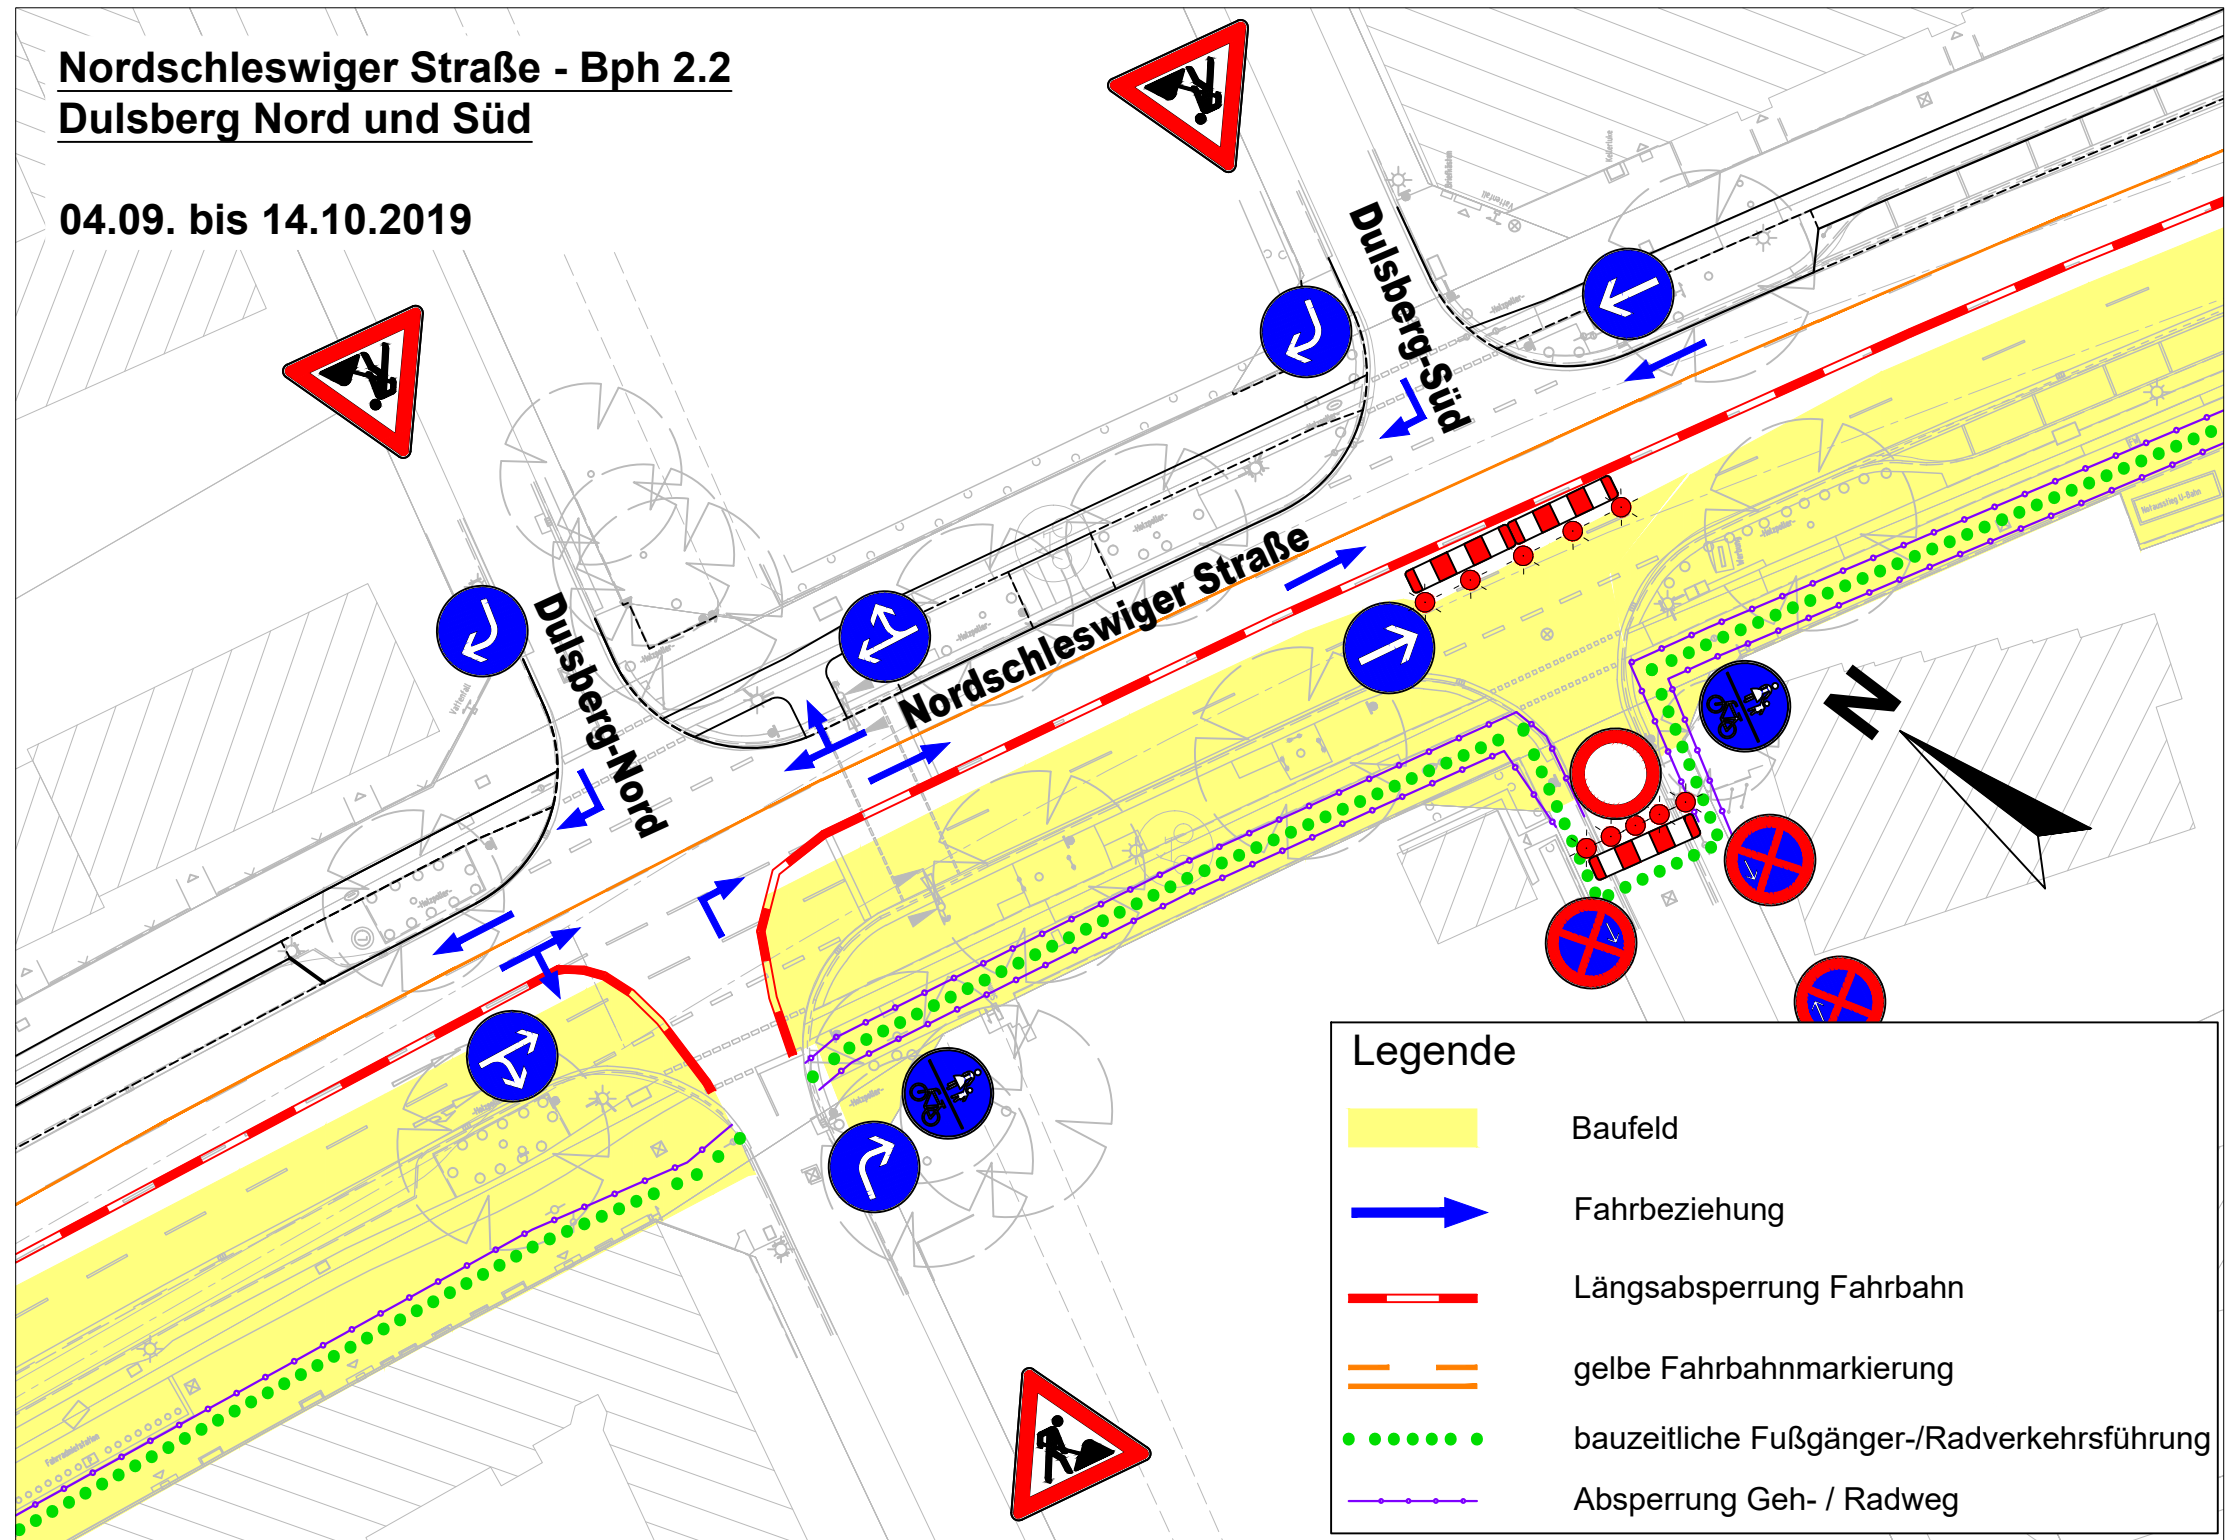


Nordschleswiger Straße - Bph 2.2 Dulsberg Nord und Süd

04.09. bis 14.10.2019

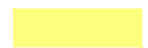

Legende	
	Baufeld
	Fahrbeziehung
	Längsabsperzung Fahrbahn
	gelbe Fahrbahnmarkierung
	bauzeitliche Fußgänger-/Radverkehrsführung
	Absperrung Geh- / Radweg