



Schnitt B-B
M=1:100

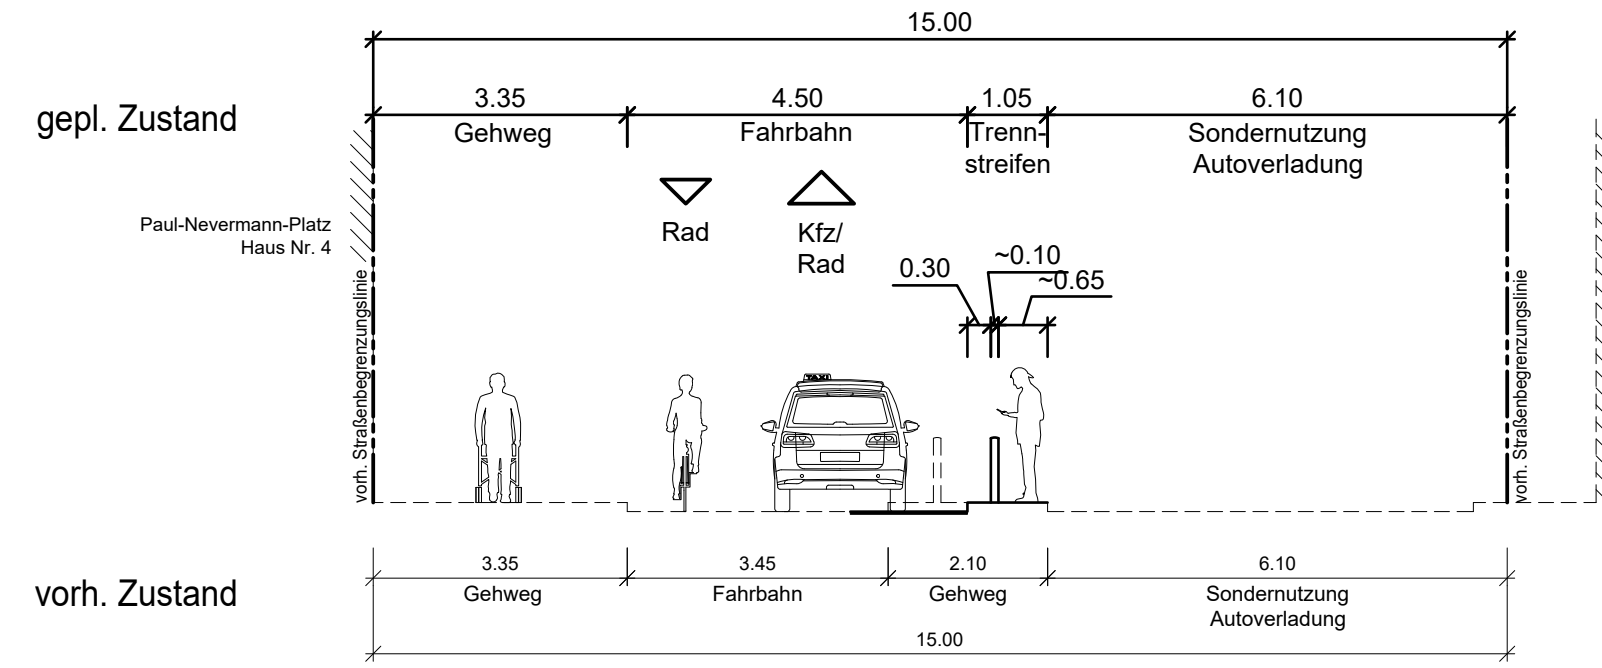

Zeichenerklärung

	Fahrbahn (Asphalt)		Bodenindikatoren (Rippenplatten/Noppenplatten)
	Gehweg (Betonplatten 50/50/7 cm, grau)		Überfahrten (Beton-/Natursteinpflaster)
	Sonderfläche Bahnhofsvorfeld		Parkflächen (Beton-/Natursteinpflaster)
	Fahrradanlehnbügel		vorh./gepl. Pfosten/gepl. Steckpfosten
	Flächen Sondernutzung Autoverladung - wird nicht verändert		

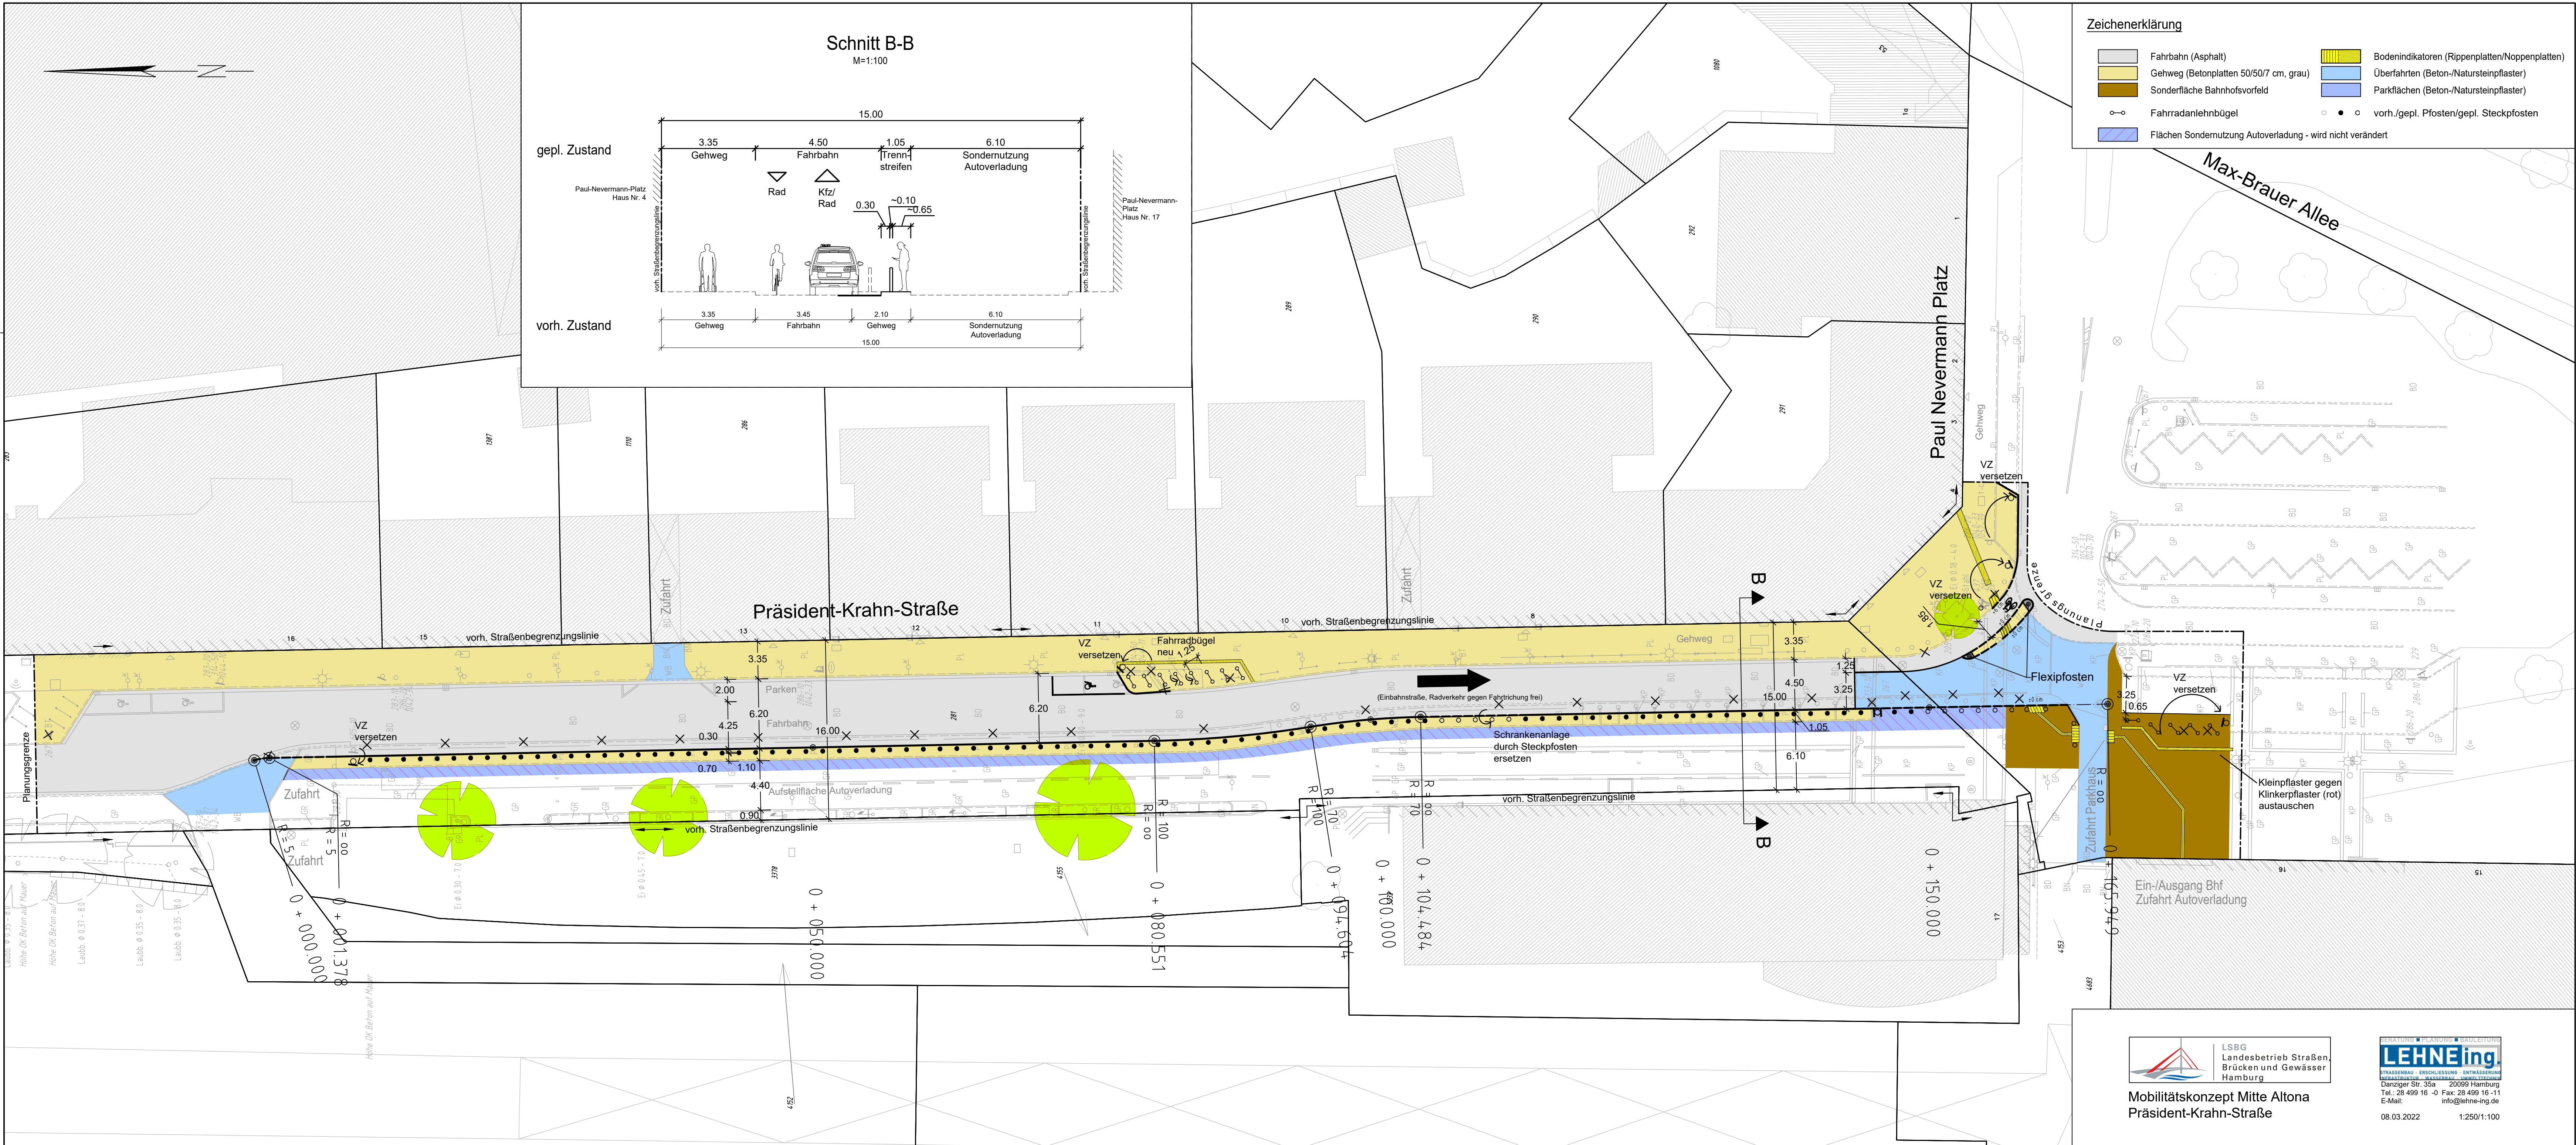

Mobilitätskonzept Mitte Altona
Präsident-Krahn-Straße



STRASSENBAU · BEGRIFFLICHUNG · ENTWÜRFBUNG
Danziger Str. 35a 20099 Hamburg
Tel.: 28 499 16 -0 Fax: 28 499 16-11
E-Mail: info@lehne-ing.de

08.03.2022 1:250/1:100