


**Zeichenerklärung**

- Fahrbahn (Asphalt)
- Parkflächen (Wabenbetonsteinpflaster)
- Gehweg (Betonplatten 50/50/7 cm, grau/Grand)
- Fahrradanhänger
- Bodenindikatoren (Rippenplatten/Noppenplatten)
- Grünfläche



**Mobilitätskonzept Mitte Altona**  
Präsident-Krahn-Straße

BERATUNG ■ PLANUNG ■ BAULEITUNG  
**LEHNEing.**  
STRASSENBAU ■ ERSCHLIESSUNG ■ ENTWÄSSERUNG  
INFRASTRUKTUR ■ WASSERBAU ■ UMWELTECHNIK  
Danziger Str. 35a 20099 Hamburg  
Tel.: 28 499 16 -0 Fax: 28 499 16 -11  
E-Mail: info@lehne-ing.de  
03.03.2022 1:250/1:100

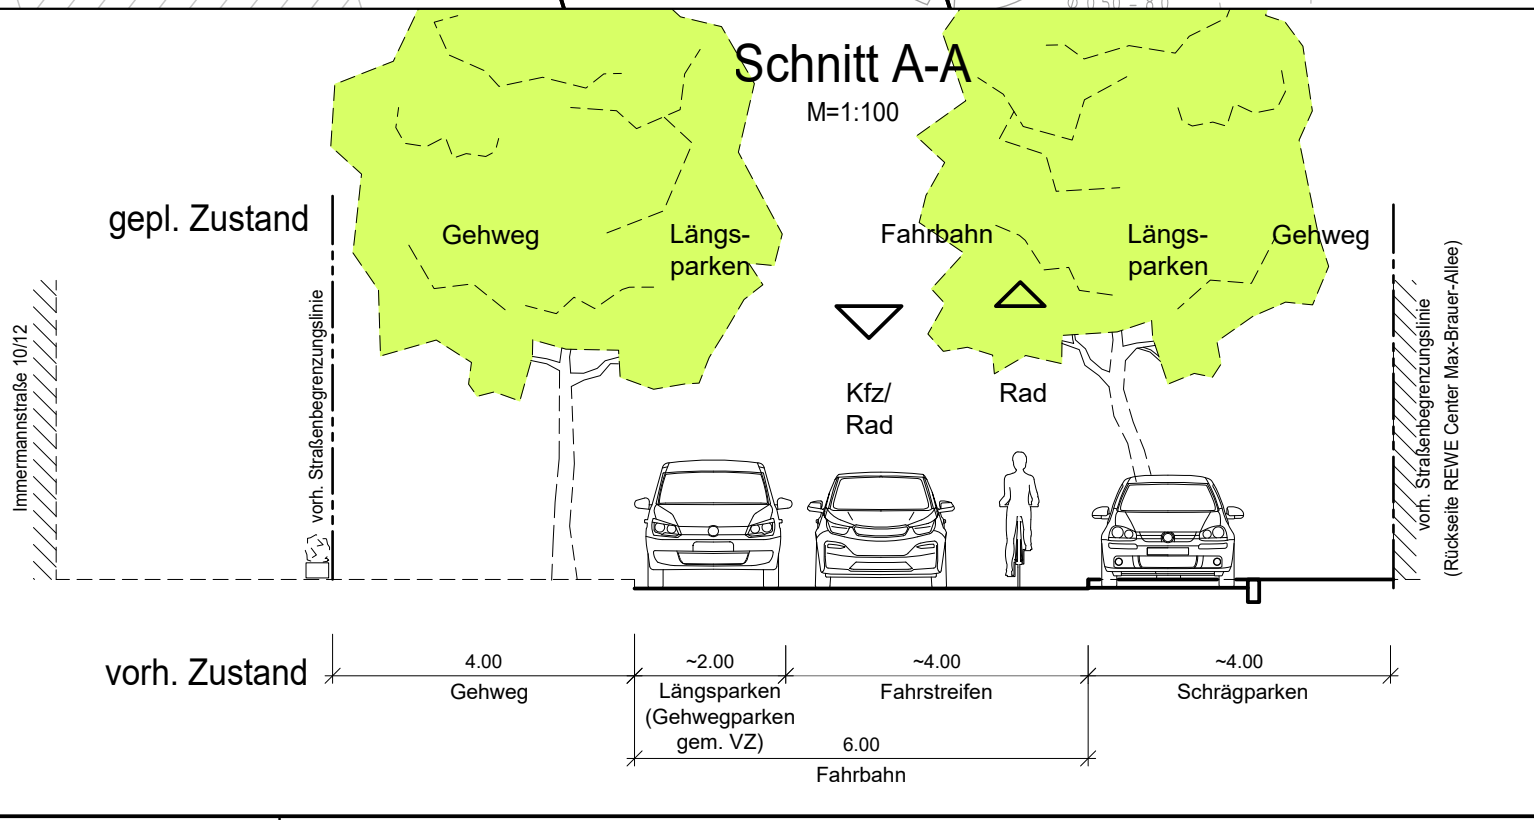

Planungsgrenze  
(Ausbaugrenze Präsident-Krahn-Straße 0+020)

0 + 000.000

0 + 055.419

0 + 100.000








